


Draufsicht M 1:2000

Variante Vereinbarung Stadt Mainz/ Stadtwerke/ ZM - WSV

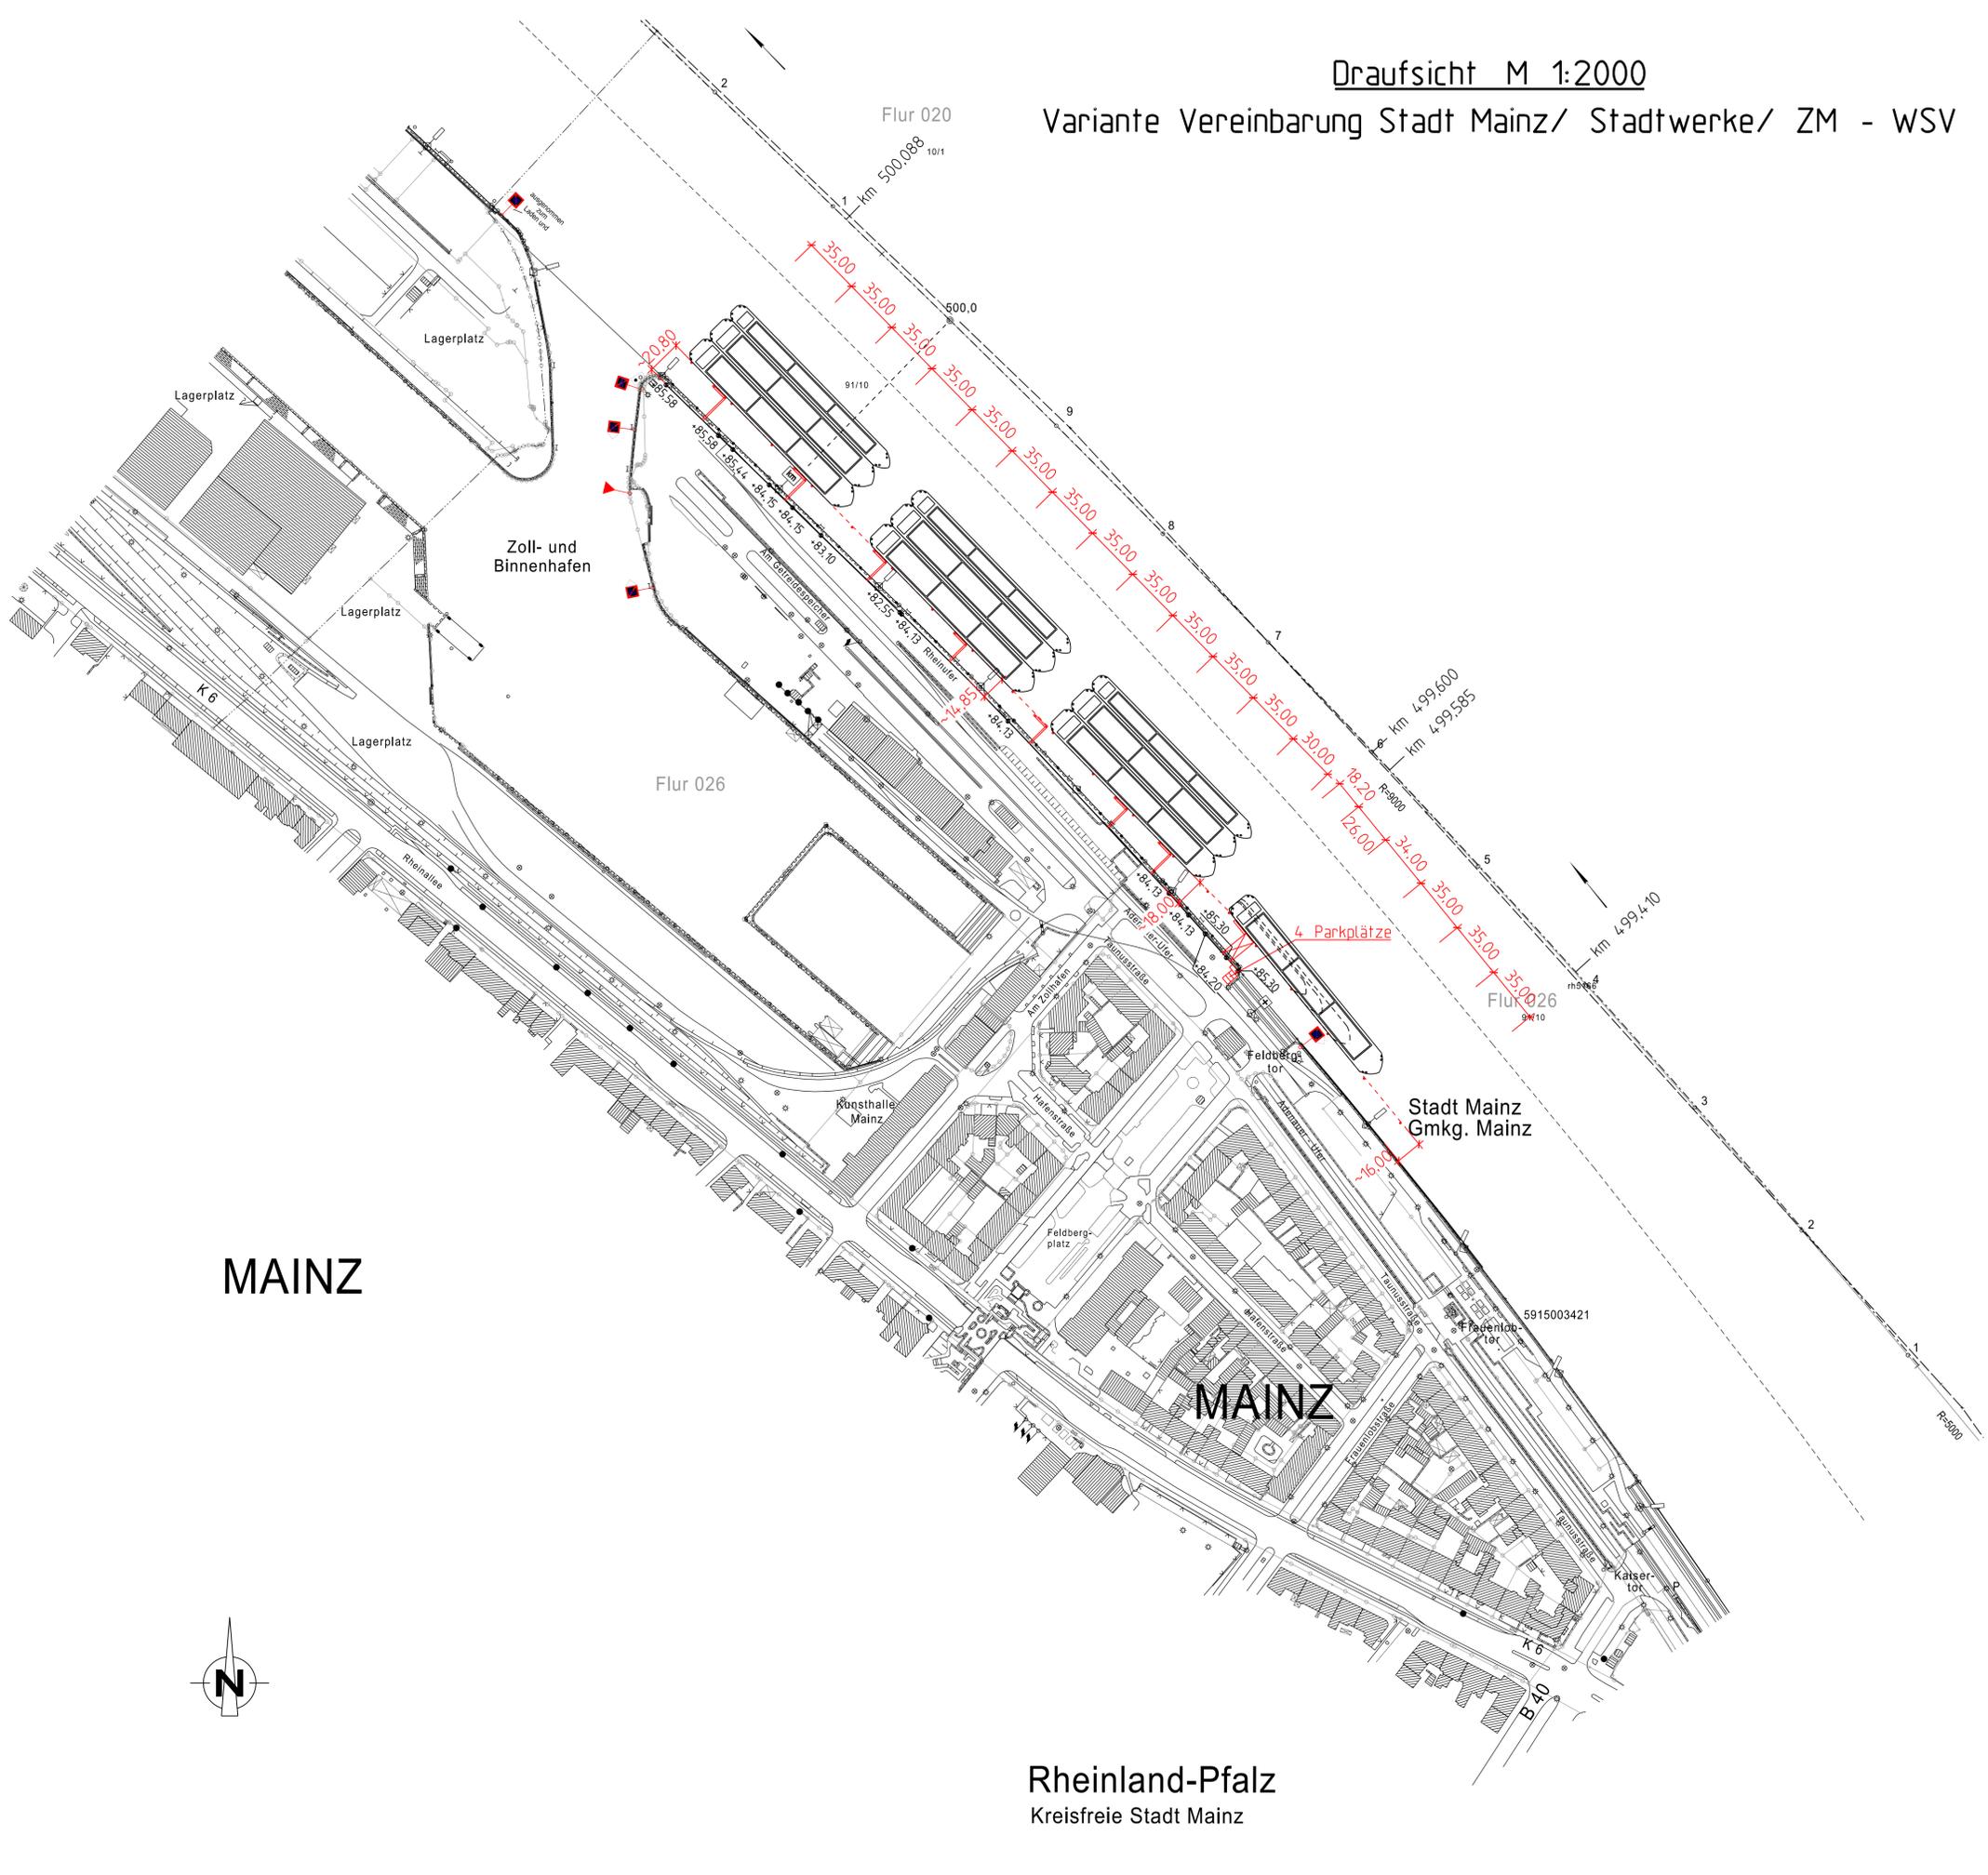

MAINZ

MAINZ

Rheinland-Pfalz
Kreisfreie Stadt Mainz

Stand: 30.06.2014

Geprüft - Genehmigt Mainz, den	Unterschrift Im Auftrag	Amts-/Dienstbezeichnung
GDWS Außenstelle Südwest Aufgestellt	Unterschrift	Amts-/Dienstbezeichnung
Bingen, den		
Vermerke des bearbeitenden Ingenieurbüros  grbv Ingenieure im Bauwesen GmbH & Co. KG Expo Plaza 10 30559 Hannover tel.: 0511 / 98 49 4-0 fax: 0511 / 98 49 4-20 mail: info@grbv.de http: www.grbv.de	Projekt Nr.:	30500
	bearbeitet:	Melzer
	gezeichnet:	Passon
	Qualitätssicherung:	Dormann
Geschäftsführung: Hannover, den 30.06.2014	Datum:	30.06.2014

Vorentwurfszeichnung

GDWS Außenstelle Südwest
Wasser- und Schifffahrtsamt Bingen



Org/Einh Amt	AB	Bw/St Nr	ZB	Kilometer	S	rechts	Koordinaten	hoch
5	13	3	9	01	500000	1		

Objektbenennung	Gewässerbett Rhein
Objektteil	Liegestelle Mainz
Einzelheit	Übersichtslageplan Rhein-km 499,100 - 500,200

Objektident-Nr.	Objekt-Teil	DB	Entwurf-Nr.	Maßstab
111	0000000	323	Zeichnung Nr. Mai-L-02	1:2000
Die Übereinstimmung mit der Ausführung wird bestätigt:				DVU-Identifikation
Datum				DVU-Index
Unterschrift, Funktionsbez.				